


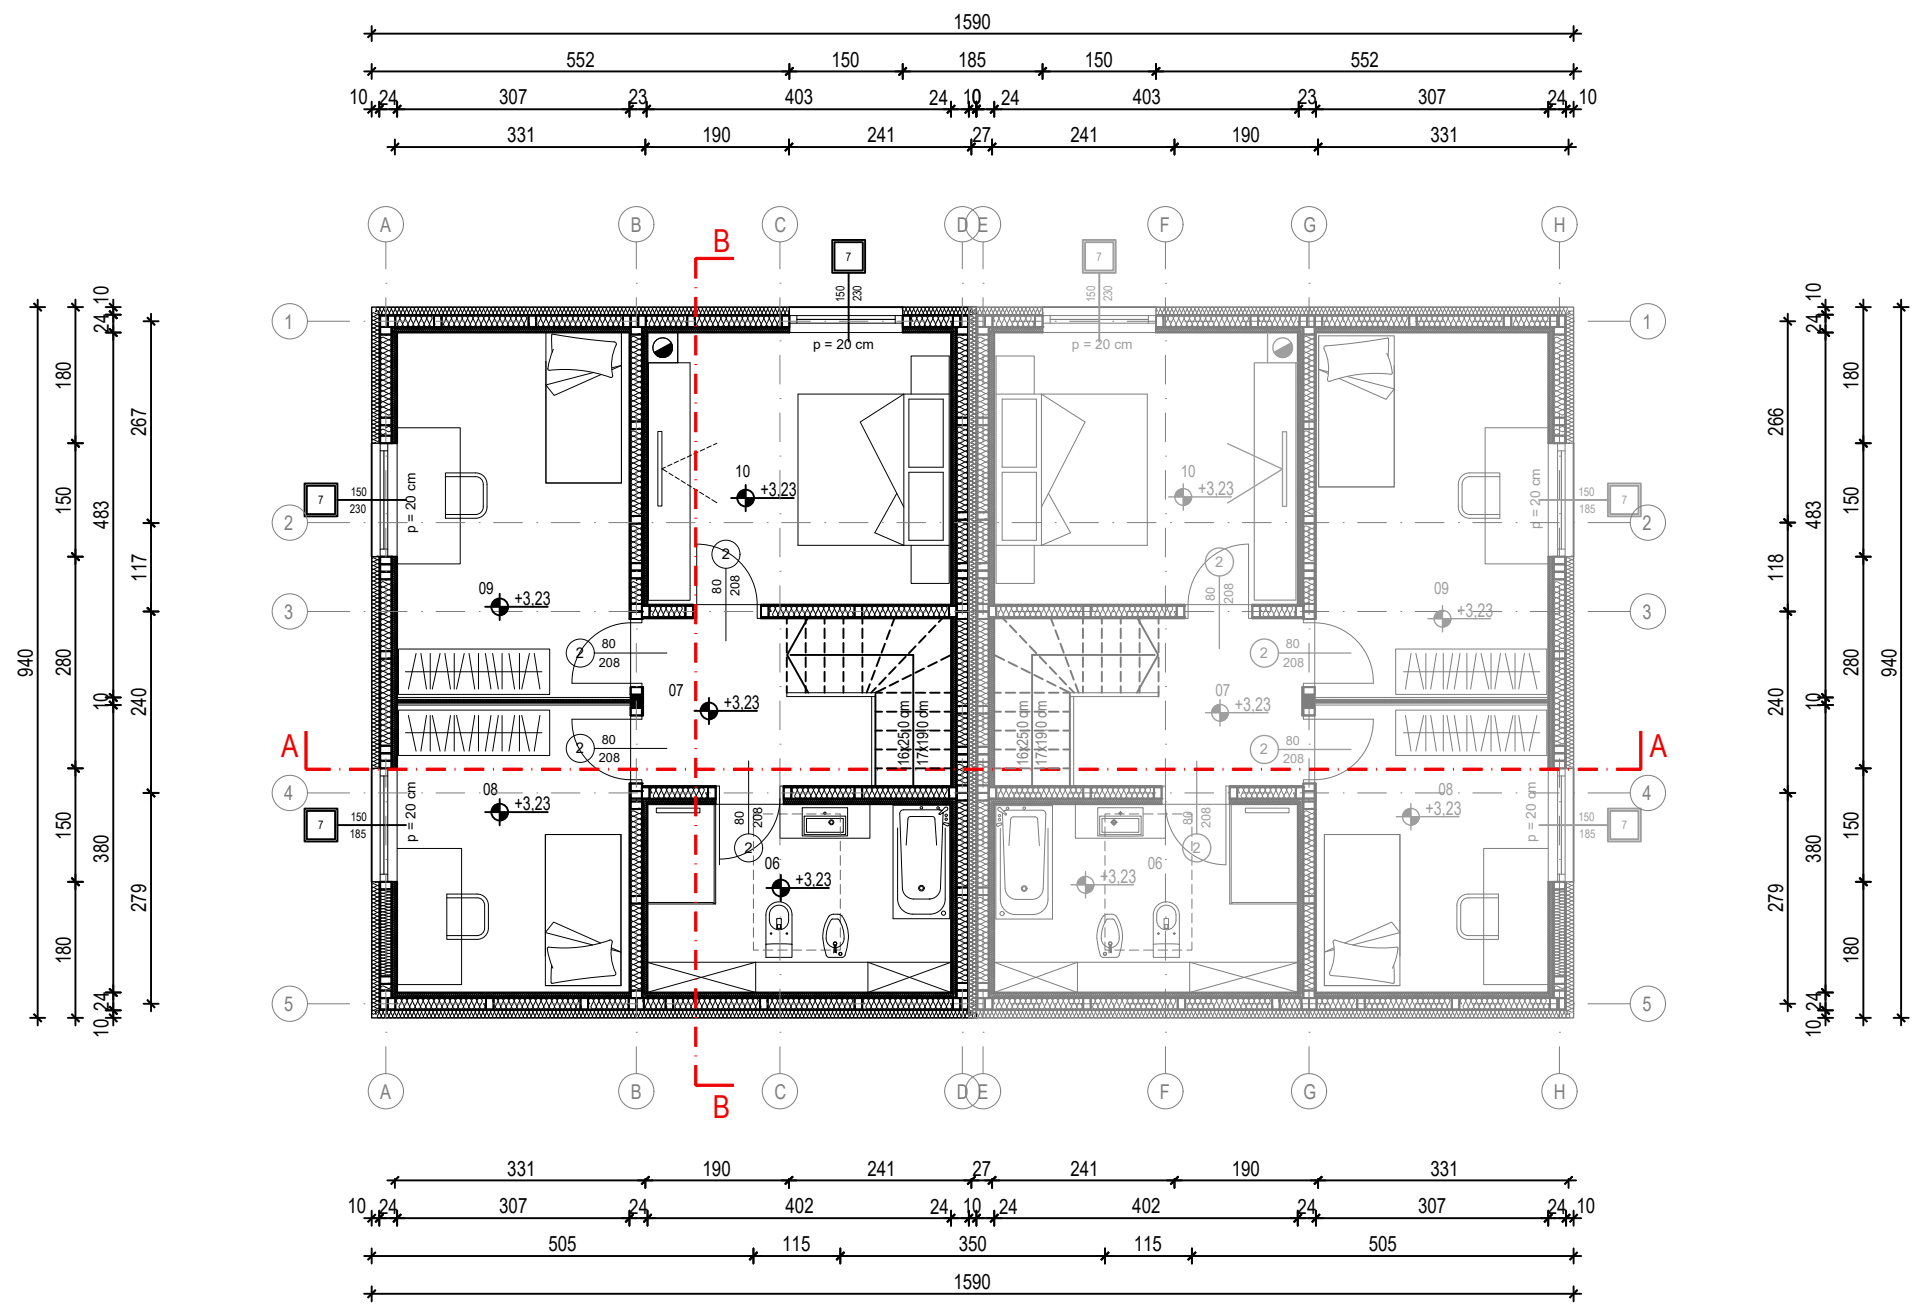

ISKAZ UNUTARNJIH NETO POVRŠINA POTKROVLJA - KUĆA 1

	NAZIV PROSTORIJE	PODNA OBLOGA	POVRŠINA/m ²
06	KUPAONICA	parekt	10,00
07	HODNIK	ker. pl.	9,00
08	SPAVAĆA SOBA - DJEČJA	ker. pl.	11,65
09	SPAVAĆA SOBA - DJEČJA	parekt	14,90
10	SPAVAĆA SOBA	parekt	14,45
UKUPNO:			60,00
SVEUKUPNO:			120,58

ISKAZ BRUTO POVRŠINA
GRAĐEVINE ZA STANOVANJE

POTKROVLJE
- zatvoreni dio P= 62,00 m²

UKUPNO P=136,70 m²

