


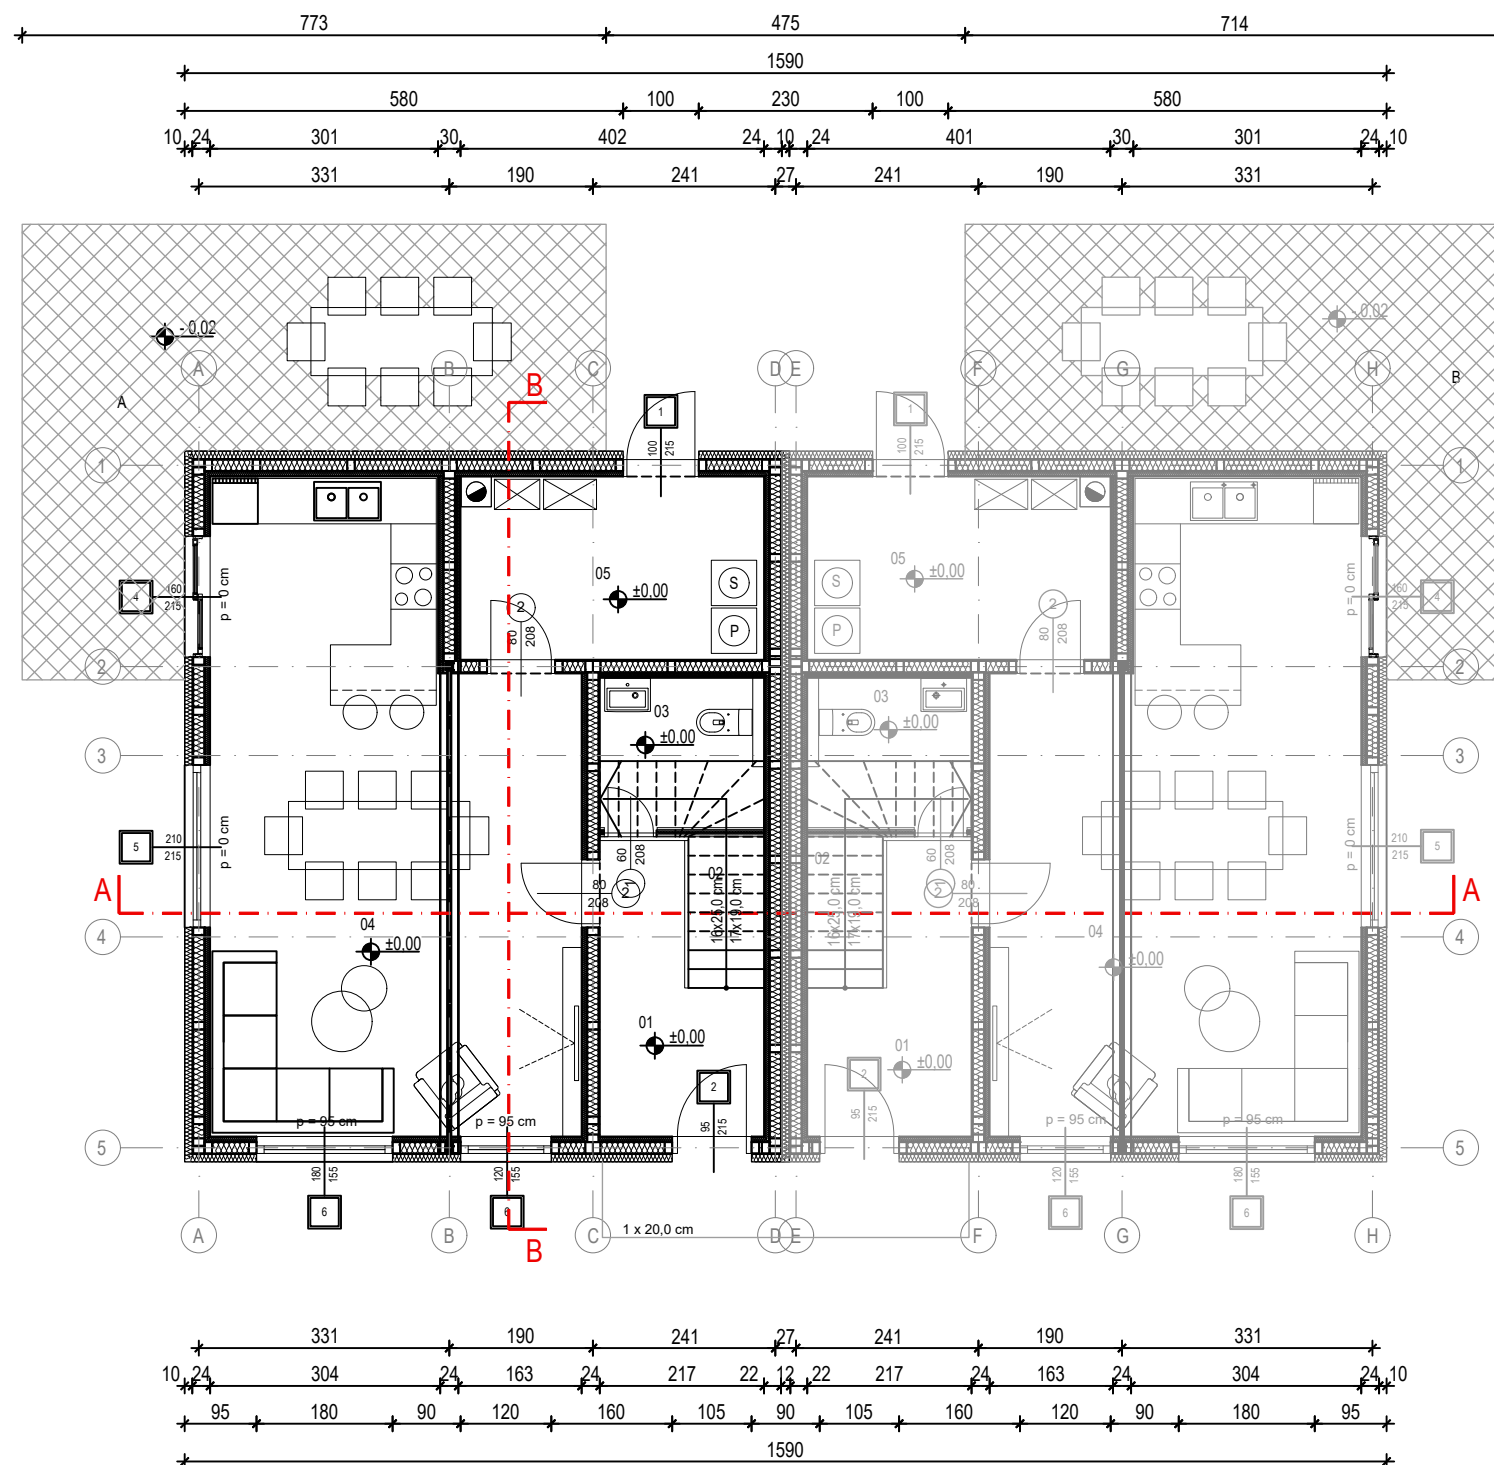

ISKAZ UNUTARNJIH NETO POVRŠINA PRIZEMLJA

		PODNA OBLOGA	POVRŠINA/m ²
01	HODNIK	parekt	6,45
02	STEPENIŠTE	ker. pl.	2,11
03	WC	ker. pl.	4,30
04	KUHINJA, BLAGOVAONA I DNEVNI BORAVAK	parekt	38,00
05	GOSPODARSTVO	parekt	9,72
UKUPNO:			60,58

ISKAZ VANJSKIH NETO POVRŠINA PRIZEMLJA

	NAZIV PROSTORIJE		PODNA OBLOGA	POVRŠINA/m ²
A	NENATKRIVENA TERASA	koef. 0,25	ker. pl.	29,68 x 0,25 = 7,42
UKUPNO:				7,42

ISKAZ BRUTO POVRŠINA GRAĐEVINE ZA STANOVANJE

PRIZEMLJE

- zatvoreni dio P= 74,70 m²

